



Границы:

- Граница населённого пункта
Граница сельсовета

Здания:

- Жилые здания
Здания общественно-делового назначения
Здания производственно-коммунального назначения
Ручей
ЛЭП

Функциональные зоны и их границы:

-
- сущ. 1-ая очередь расчётный срок
 усадебной застройки
 малоэтажной застройки
 общественно-деловой застройки
 коммунально-складских предприятий
 поселкового леса
 озеленённых территорий общего пользования
 улиц
 сельскохозяйственного использования
 нарушенных территорий (карьер)
 водных объектов
 естественного ландшафта
 Водоохранная зона водных объектов
 Зона запрещения нового жилищного строительства до проведения мероприятий по сокращению СЗЗ


Экспликация общественно-деловых зданий

- | №
п.п | Наименование |
|----------|---|
| ① | Администрация, библиотека |
| ② | Общеобразовательная школа |
| ③ | Дошкольное общеобразовательное учреждение |
| ④ | Начальная школа |
| ⑤ | Отделение связи |
| ⑥ | Стадион |
| ⑦ | Клуб, библиотека |
| ⑧ | Интернат |
| ⑨ | Больница |
| ⑩ | Магазины |
| 11 | Кафе, столовая |

Экспликация коммунально-промышленных территорий

- | №
п/п | Наименование |
|----------|---|
| 1 | Пожарное депо |
| 2 | Коммунально-складские территории |
| 3 | Склад ГСМ |
| 4 | Котельня |
| 5 | Подстанция |
| 6 | Водозаборные сооружения |
| 7 | Место разгрузки и перегрузки
строительных материалов |
| 8 | Перевалочная площадка ЗАО «Полюс» |
| 9 | Причал |
| 10 | Лодочная станция |
| 11 | Вертолетная площадка |
| 12 | АЗС |

- 300 источников водоснабжения
- Санитарно-защитная зона**
- электростанции
 - вертолётной площадки
 - объектов IV класса опасности
 - объектов V класса опасности

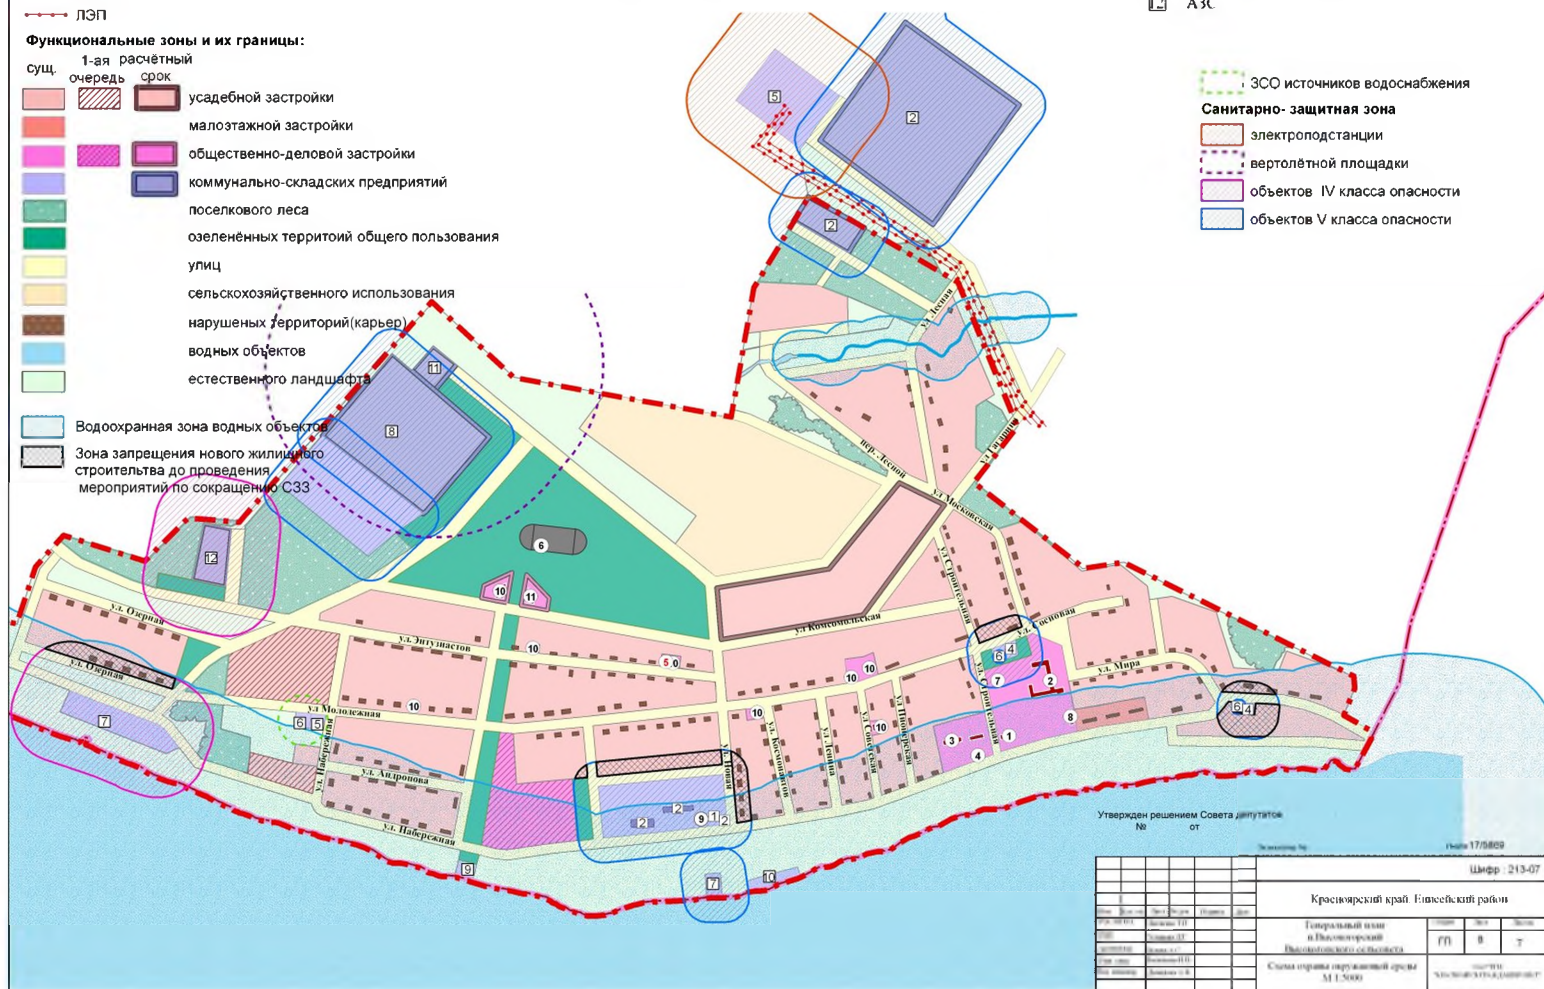

Утвержден решением Совета депутатов
№ _____ от _____

14/09/17/08/09

Web: 213-02

Красноярський край, Екіметський район

Генеральный или и Подполковник Высшего звания

Сумма штрафа ввозимой с/п
М 1,5000