


# п.Высокогорский Высокогорского сельсовета Генеральный план Схема вертикальной планировки М 1:5000

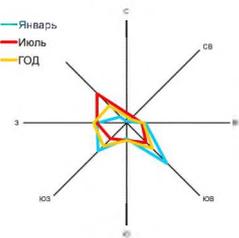

## Условные обозначения

### Границы:

- Граница населённого пункта
- Граница сельсовета

### Здания:

- Жилые здания
- Здания общественно-делового назначения
- Здания производственно-коммунального назначения

### Ручей

### ЛЭП

### Функциональные зоны и их границы:

1-ая расчётный

- очередь срок
- усадебной застройки
- малозэтажной застройки
- общественно-деловой застройки
- коммунально-складских предприятий
- поселкового леса
- озеленённых территорий общего пользования
- улиц
- сельскохозяйственного использования
- нарушенных территорий(карьер)
- водных объектов
- естественного ландшафта
- Зона запрещения нового строительства до проведения мероприятий по сокращению СЗЗ
- Зона соблюдения регламентов водохранной зоны

### Экспликация общественно-деловых зданий


- | № п/п | Наименование                              |
|-------|---|
| 1     | Администрация, библиотека                 |
| 2     | Общеобразовательная школа                 |
| 3     | Дошкольное общеобразовательное учреждение |
| 4     | Начальная школа                           |
| 5     | Отделение связи                           |
| 6     | Стадион                                   |
| 7     | Клуб, библиотека                          |
| 8     | Интернат                                  |
| 9     | Поликлиника                               |
| 10    | Магазины                                  |
| 11    | Кафе, столовая                            |

### Экспликация коммунально-промышленных территорий

- | № п/п | Наименование   |
|-------|--|
| 1     | Пожарное депо  |
| 2     | Коммунально-складские территории                     |
| 3     | Склад ГСМ  |
| 4     | Котельная  |
| 5     | Подстанция   |
| 6     | Водозаборные сооружения                              |
| 7     | Место разгрузки и перегрузки строительных материалов |
| 8     | Перевалочная площадка ЗАО «Полюс»                    |
| 9     | Причал   |
| 10    | Лодочная станция                                     |
| 11    | Вертолётная площадка                                 |
| 12    | АЗС  |

Проектируемая отметка  
Существующая отметка

Уклон, промелле  
Расстояние, м

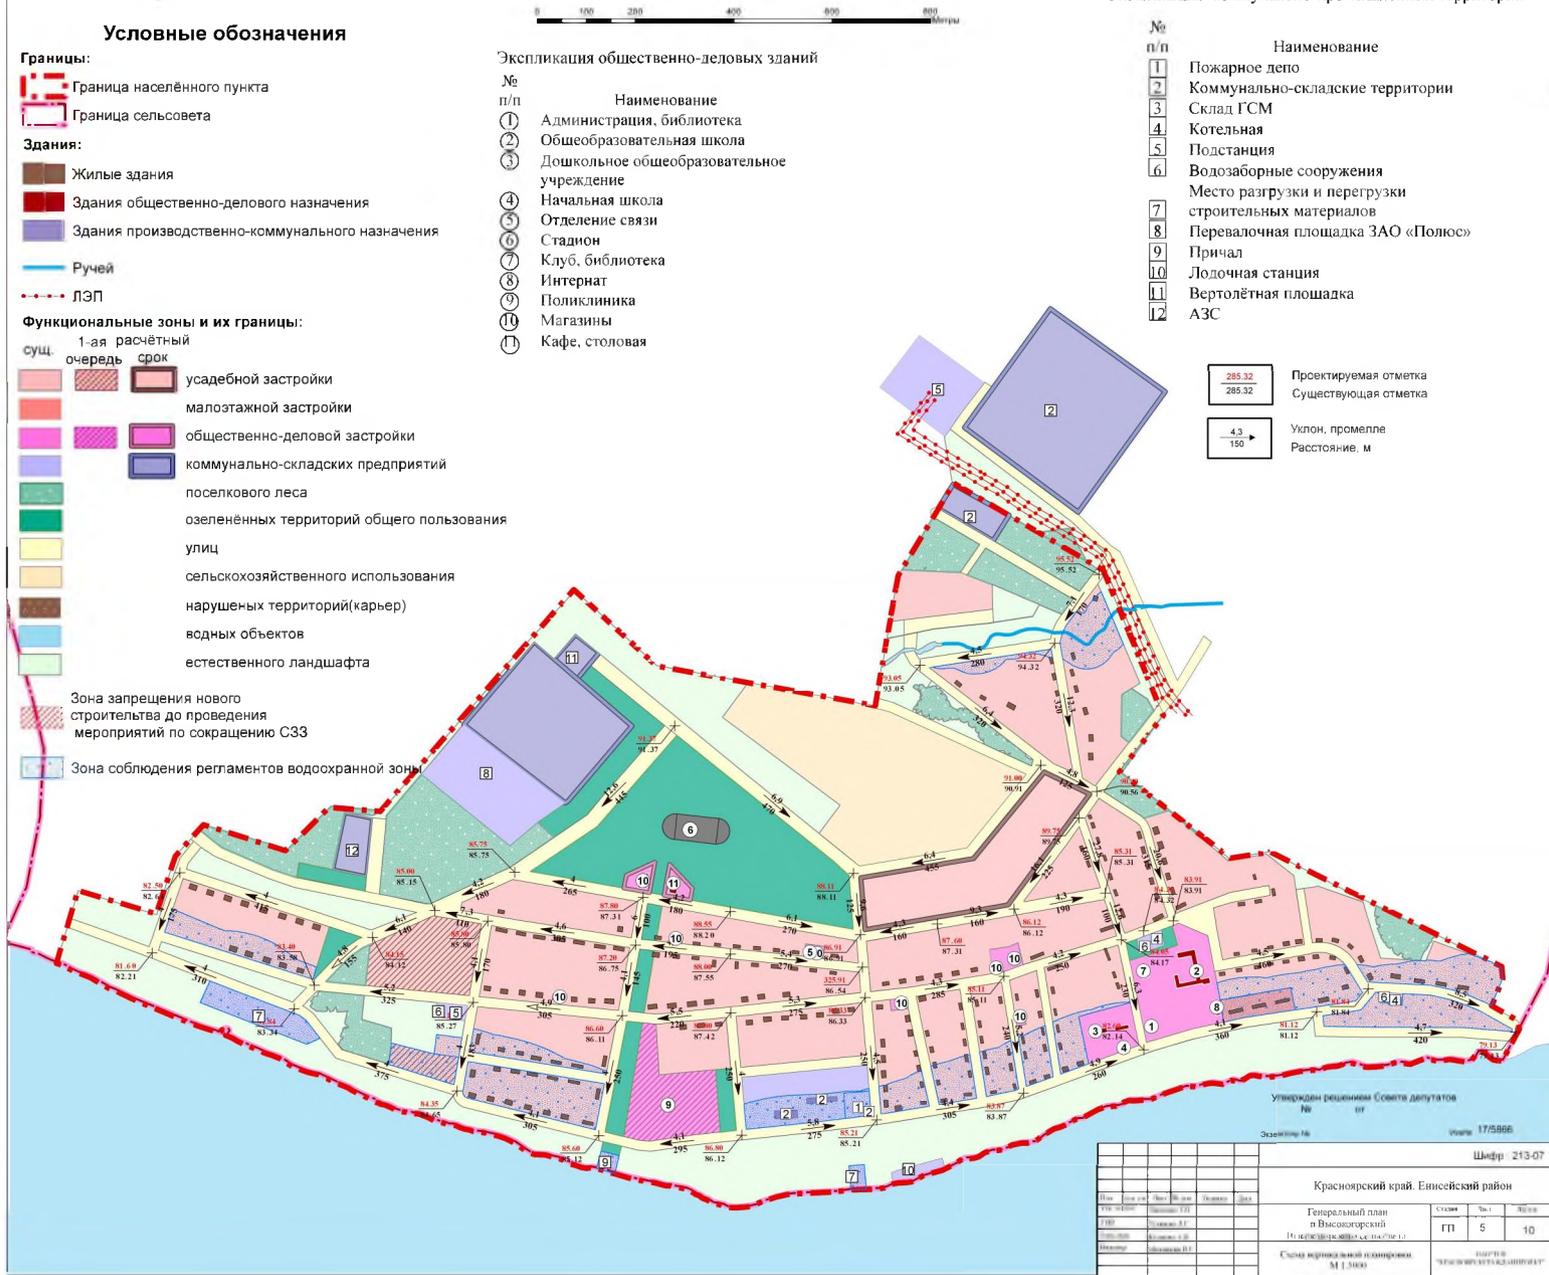

Утвержден решением Совета депутатов  
№ 01

Экземпляр № \_\_\_\_\_ Итого 17/5866

Шифр 213-07

Красноярский край, Енисейский район			
Генеральный план п.Высокогорский (п.населённый) Высокогорского сельсовета			
Стр.	Лист	№	Дат.
5	10		

Схема вертикальной планировки М 1:5000