

п.Высокогорский Высокогорского сельсовета

Генеральный план

Схема инженерной инфраструктуры

М 1:5000



Условные обозначения

- Границы:**
- Граница населенного пункта
 - Граница сельсовета
- Здания:**
- Жилые здания
 - Здания общественно-делового назначения
 - Здания производственно-коммунального назначения
- Функциональные зоны и их границы:**
- 1-ая очередь
- усадьбы застройки
 - малоэтажной застройки
 - общественно-деловой застройки
 - коммунально-складских предприятий
 - поселкового леса
 - озелененных территорий общего пользования
 - улиц
 - сельскохозяйственного использования
 - нарушенных территорий (карьер)
 - водных объектов
 - естественного ландшафта
- 2-ая очередь
- Зона запрещения нового строительства до приведения мероприятий по сокращению СЗЗ

Экспликация общественно-деловых зданий


- №, №/ИВ №
- 1 Администрация, библиотека
 - 2 Общеобразовательная школа
 - 3 Дошкольное общеобразовательное учреждение
 - 4 Начальная школа
 - 5 Отделение связи
 - 6 Стадион
 - 7 Клуб, библиотека
 - 8 Интернет
 - 9 Поликлиника
 - 10 Магазины
 - 11 Кафе, столовая

Экспликация коммунально-промышленных территорий

- №, №/П
- 1 Пожарное депо
 - 2 Коммунально-складские территории
 - 3 Склад ГСМ
 - 4 Котельная
 - 5 Подстанция
 - 6 Волозоборные сооружения
 - 7 Место разгрузки и перегрузки строительных материалов
 - 8 Перевалочная площадка ЗАО «Полос»
 - 9 Причал
 - 10 Лодочная станция
 - 11 Вертолётная площадка
 - 12 АЗС

Инженерные коммуникации

- Существующие ЛЭП
- Проектируемая ЛЭП
- Предлагаемая площадка под проектируемые очистные сооружений
- Проектируемая КНС
- Проектируемая КГ
- Проектируемая самотечная канализация на 1 очередь
- Проектируемая напорная канализация на 1 очередь
- Существующая водозаборная скважина
- Существующий водопровод
- Проектируемый водопровод на 1 очередь
- Проектируемый водопровод на расчетный срок
- Предлагаемая площадка под проектируемые водозаборные сооружения

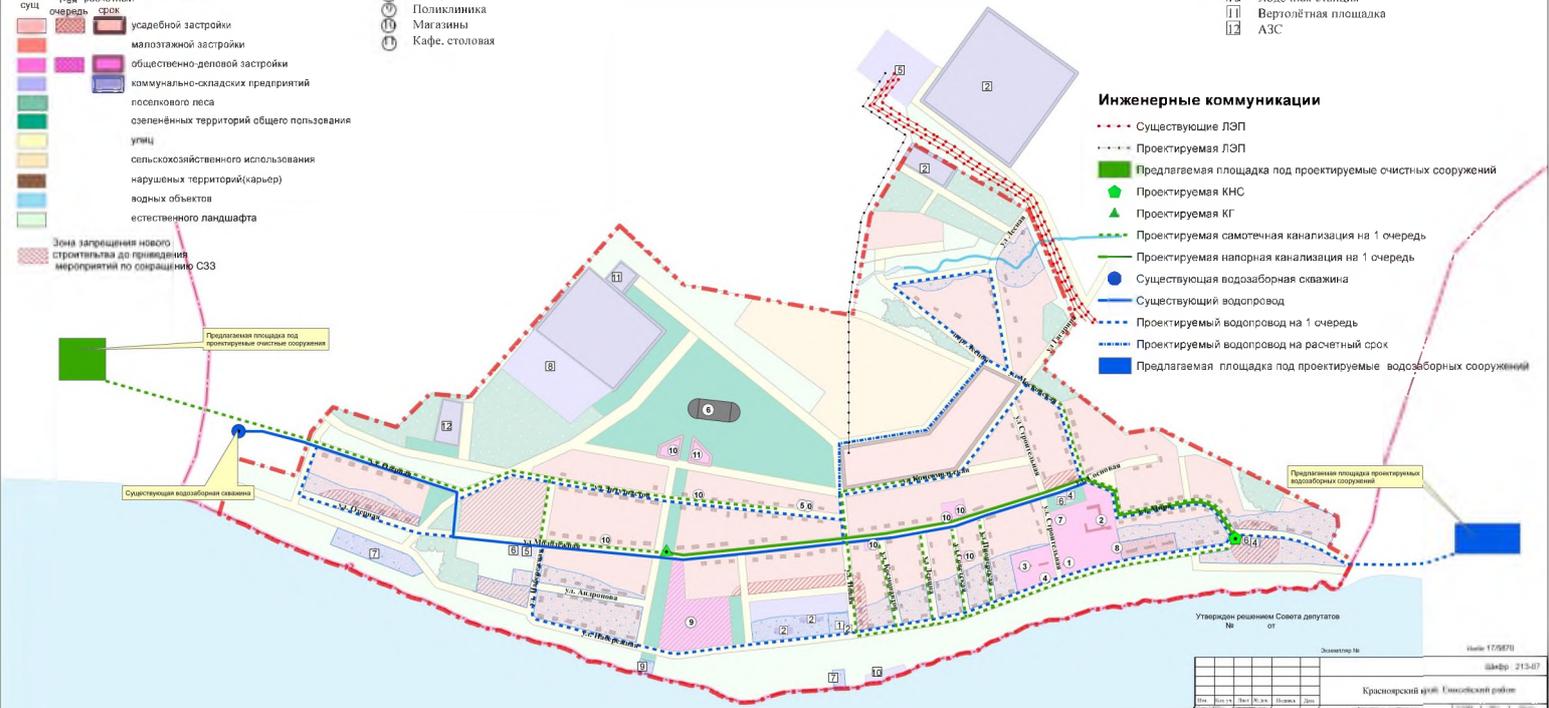

Утвержден решением Совета депутатов
№ _____ от _____





