


Схема сетей теплоснабжения п. Высокогорский

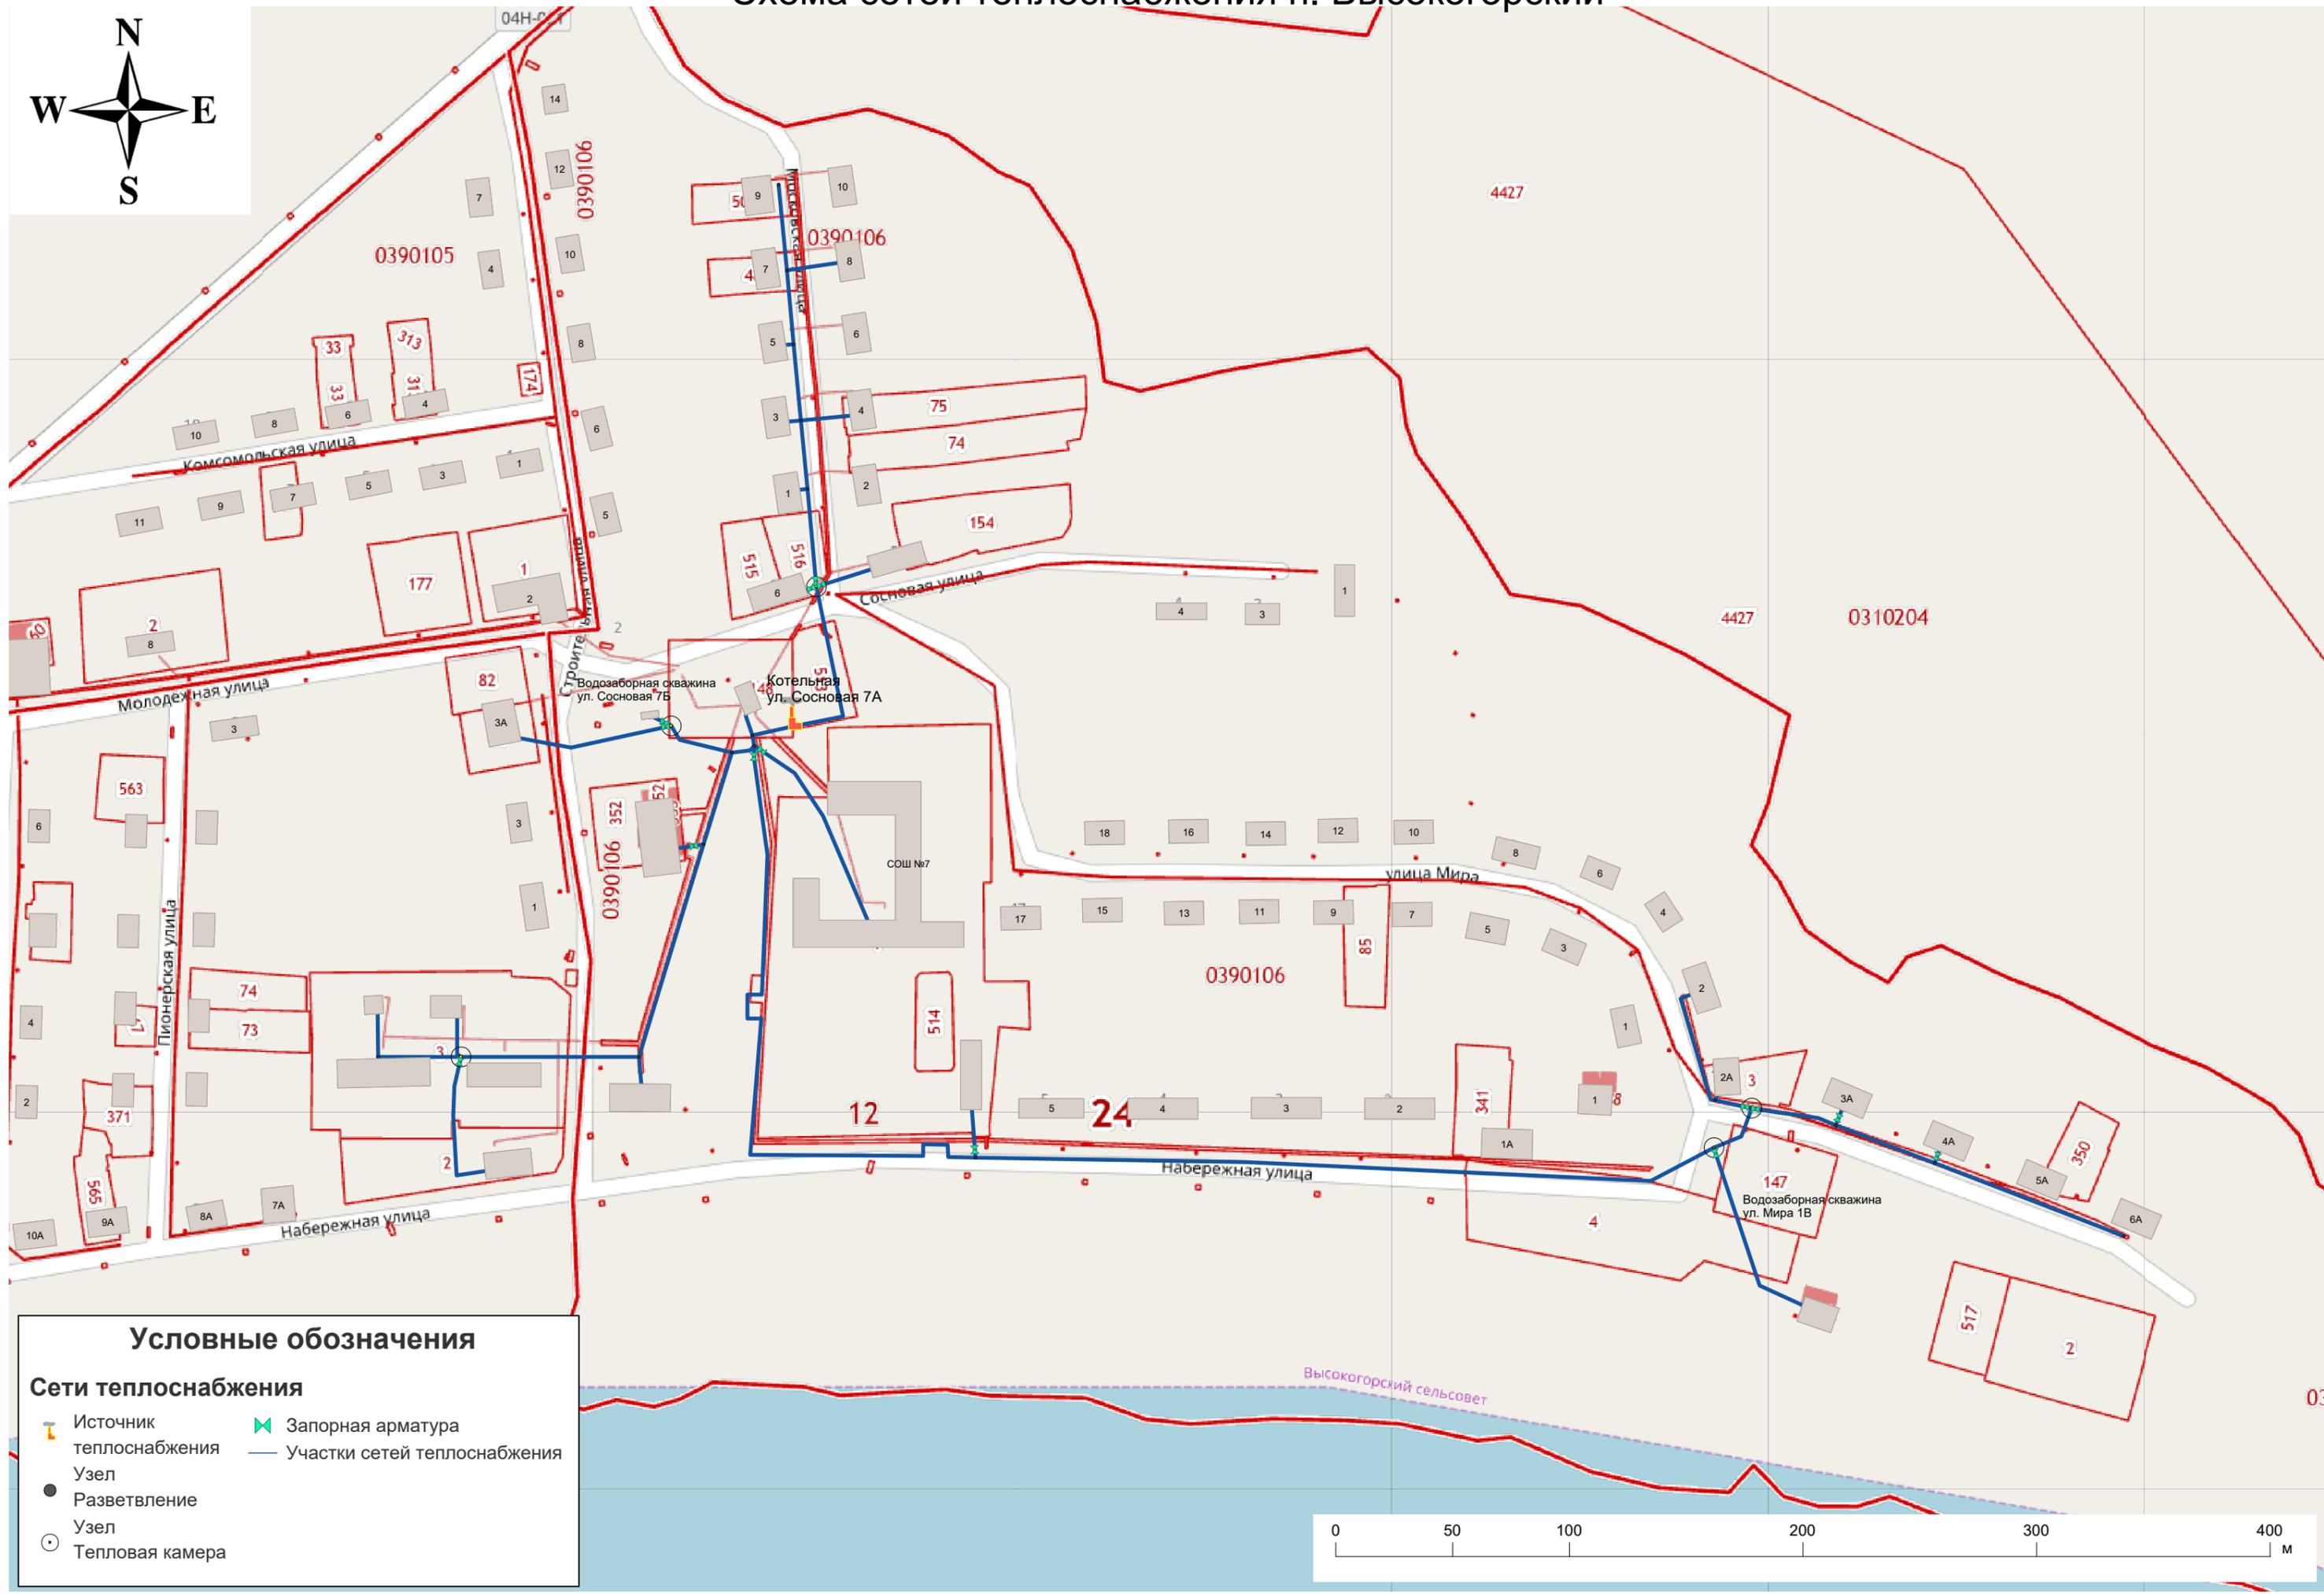

Условные обозначения

Сети теплоснабжения

-  Источник теплоснабжения
-  Запорная арматура
-  Узел
-  Участки сетей теплоснабжения
-  Разветвление
-  Узел
-  Тепловая камера

