


# Схема сетей теплоснабжения п. Высокогорский

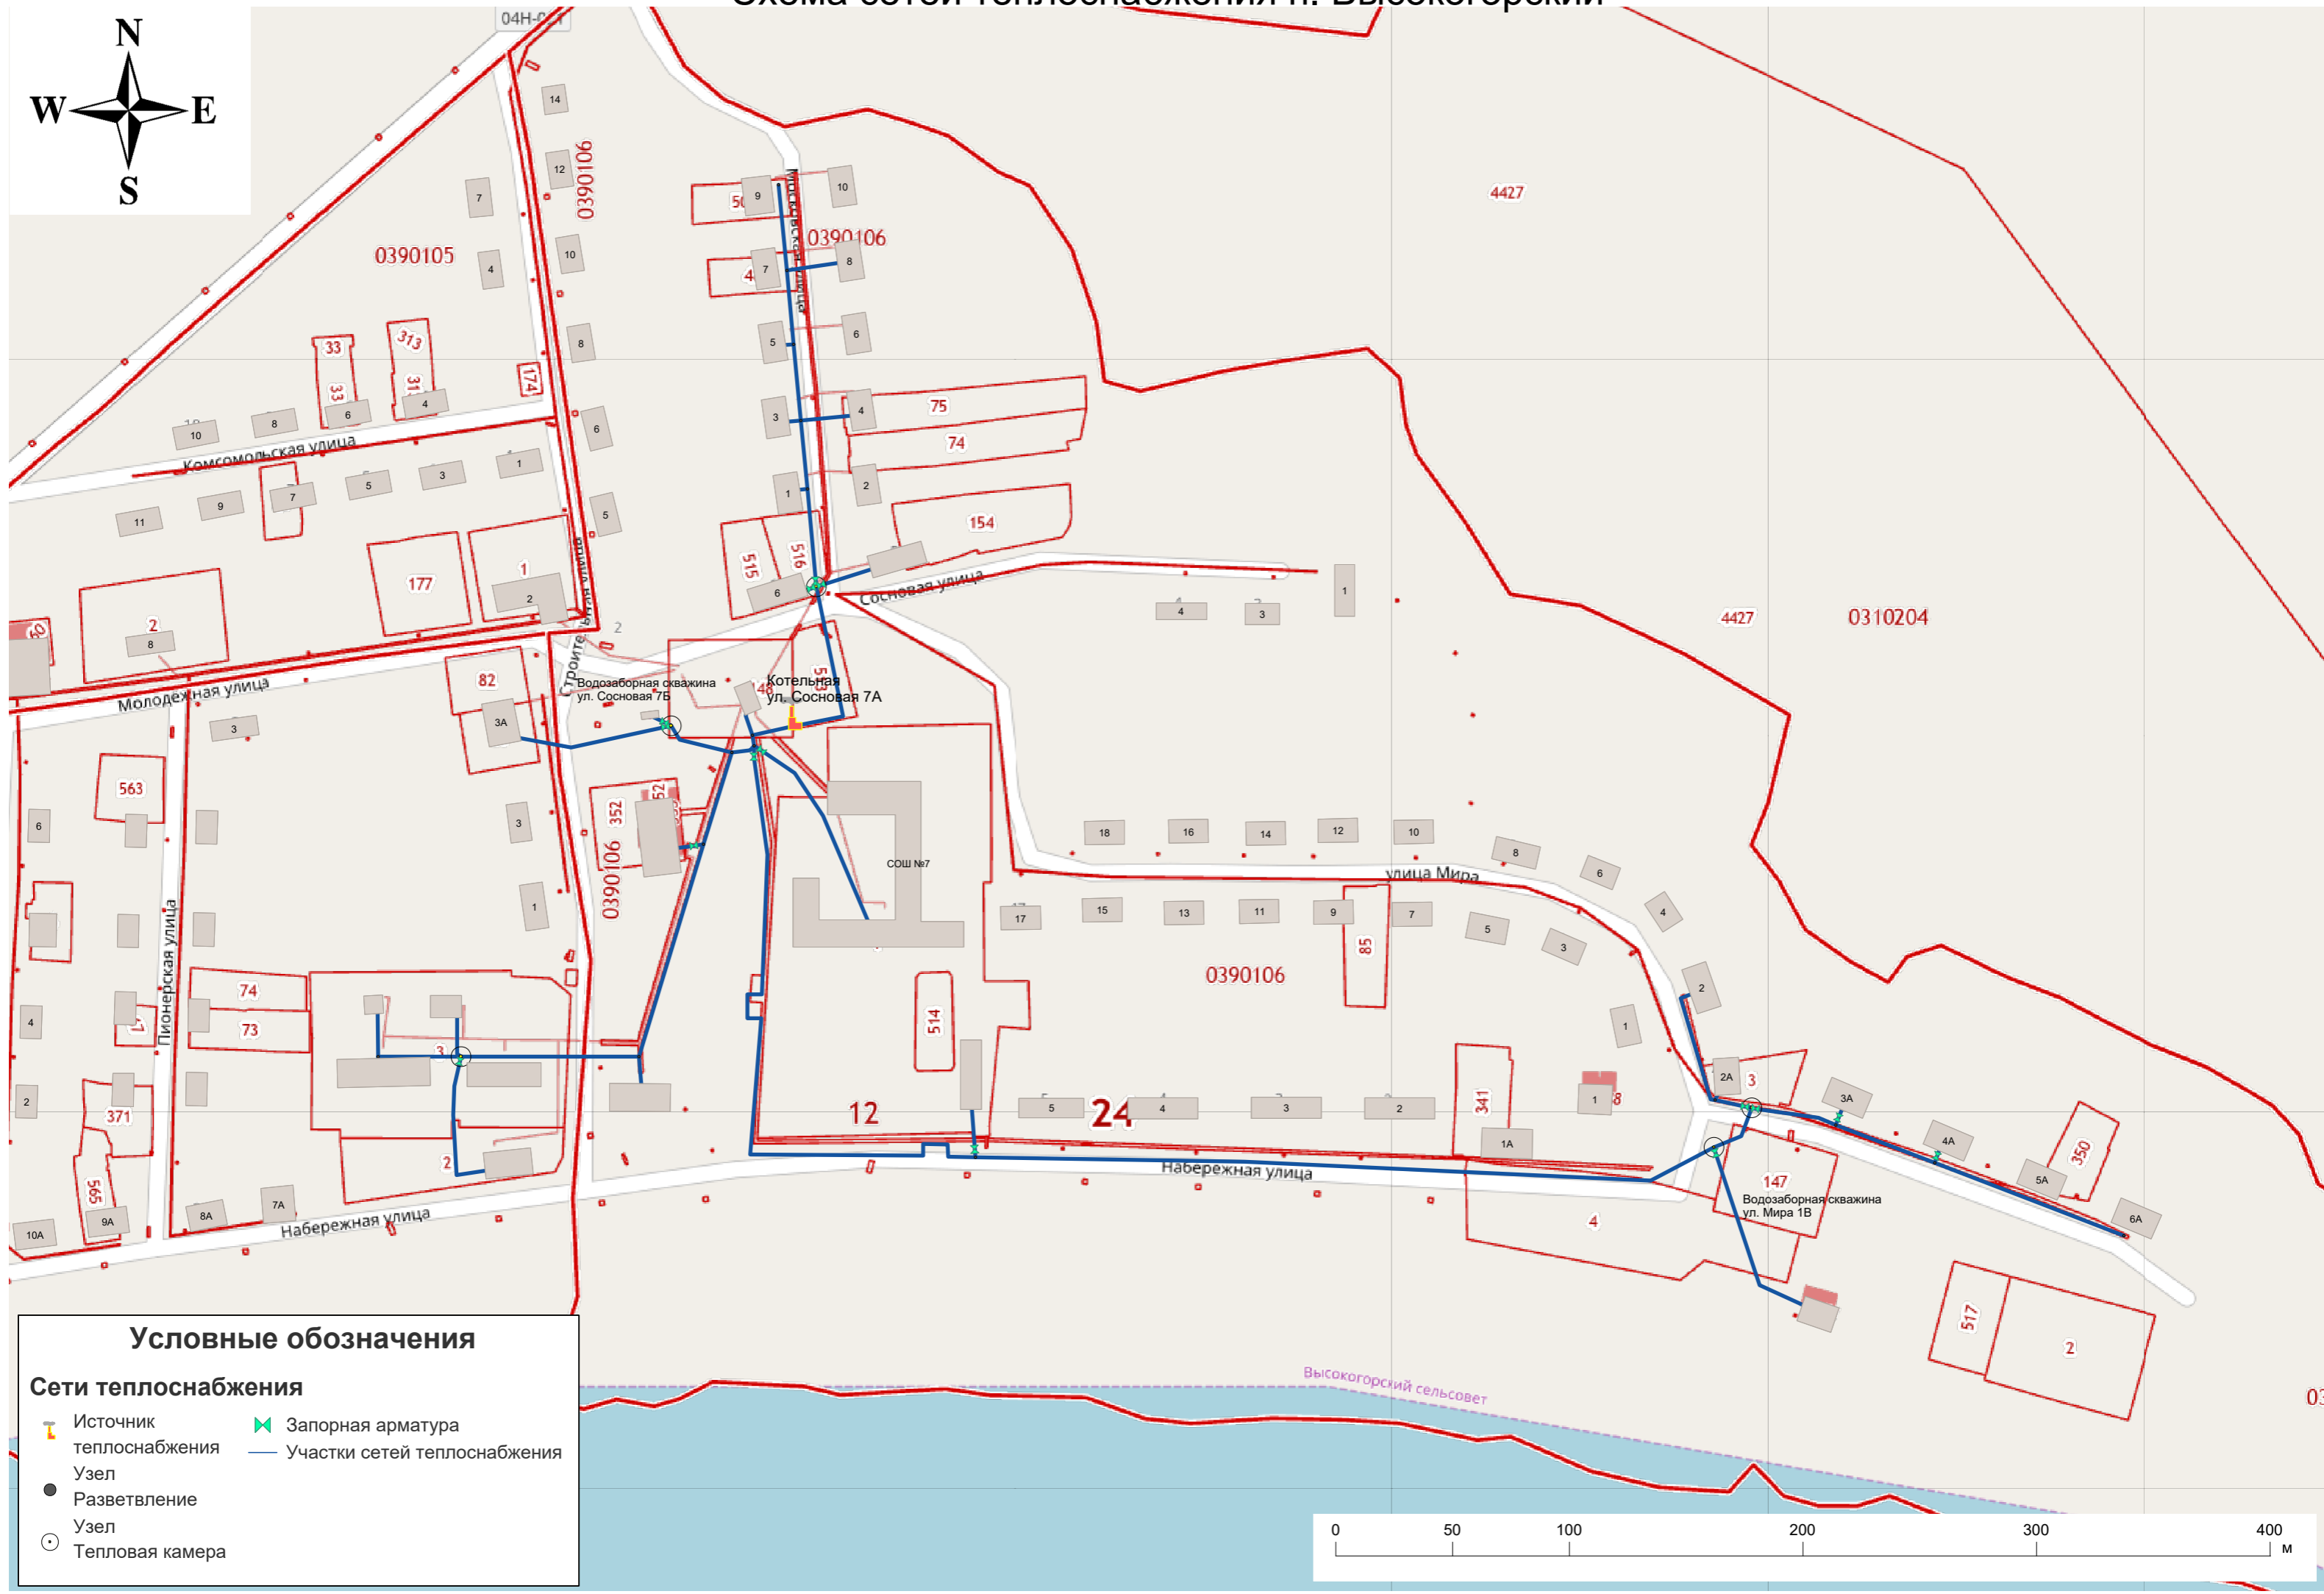

## Условные обозначения

### Сети теплоснабжения

- Источник теплоснабжения
- Узел
- Разветвление
- Узел
- Тепловая камера
- Запорная арматура
- Участки сетей теплоснабжения

